


Commune de Beychac et Caillau
Route de Canteloup

PROJET
Construction d'un qual de transit et de bureaux

ETAT PROJETE

ECH: 1/1000 11/07/2016

MAITRE D'OUVRAGE:
EURIVIM
Rue du Moulin de la Rousselière
CP 4106
44821 SAINT HERBLAIN CEDEX

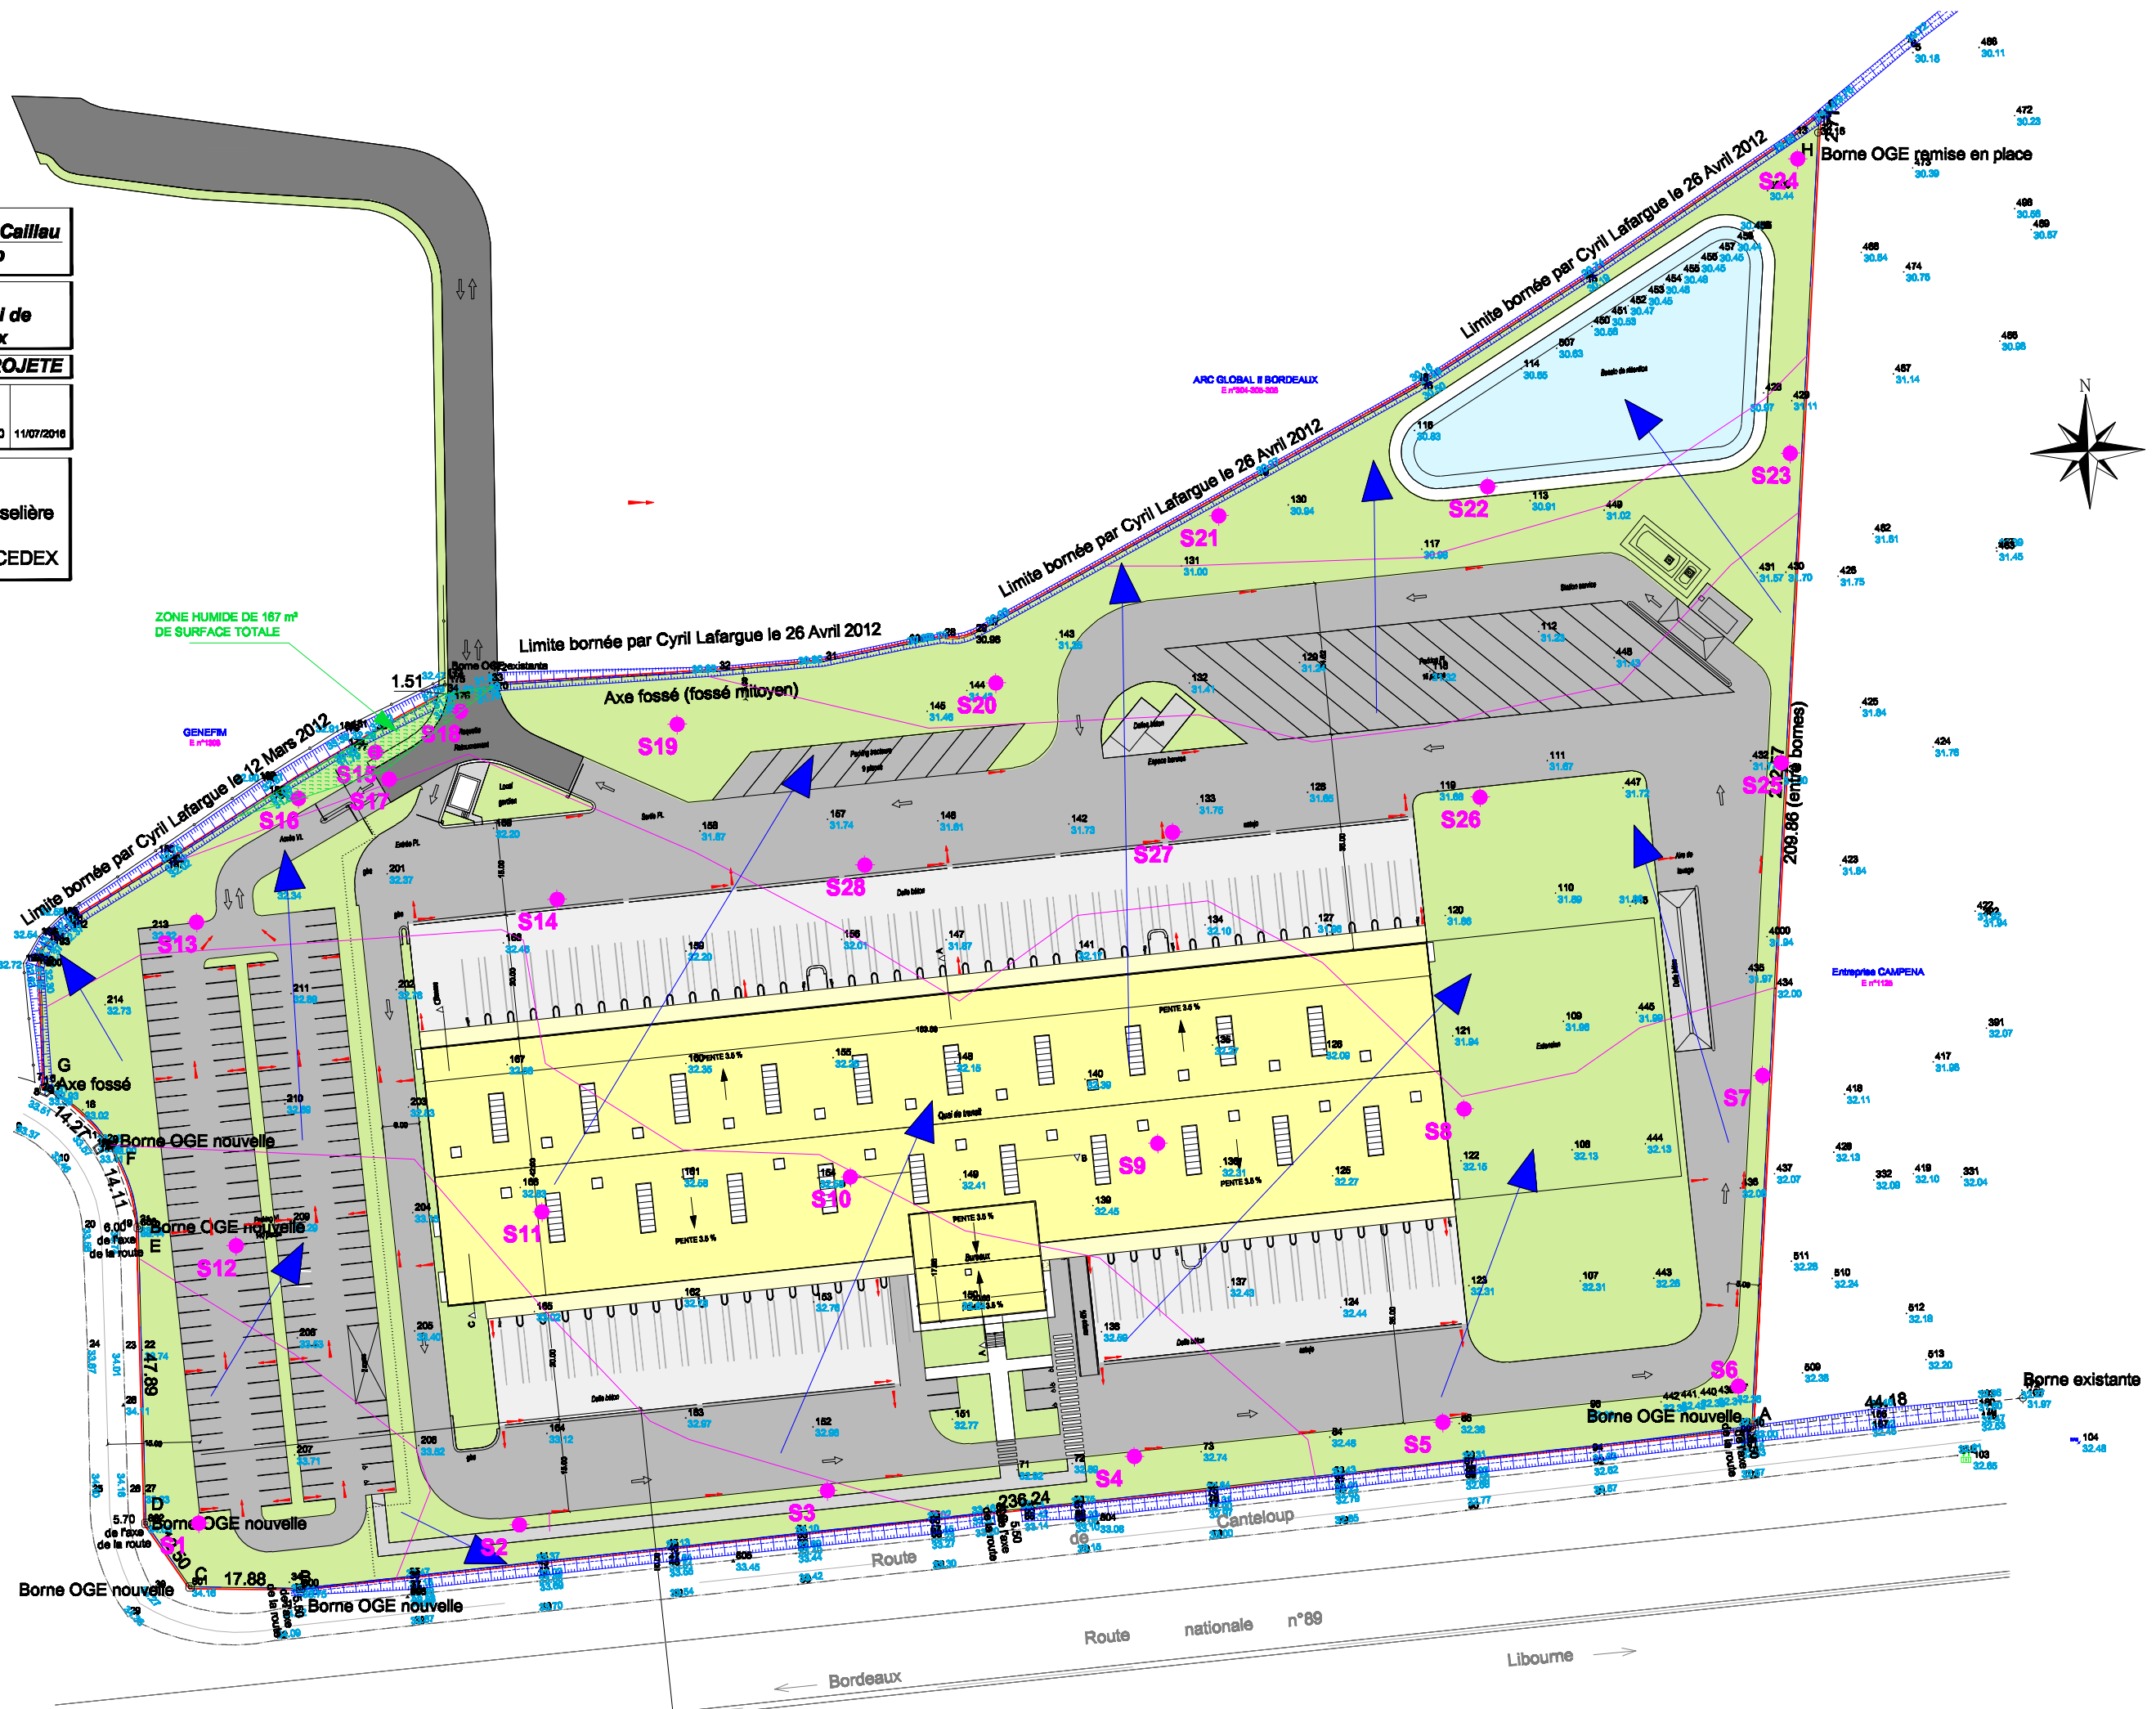


ZONE HUMIDE DE 167 m²
DE SURFACE TOTALE

GENEFIM
E n°108

ARC GLOBAL II BORDEAUX
E n°804-805-806

Borne OGE ramise en place

Entreprise CAMPENA
E n°108

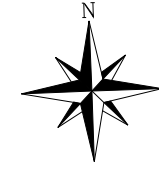

- Légende :
- Borne ancienne
 - ◻ Borne béton
 - ◻ Borne plastique
 - ⊙ Borne nouvelle

Tracé approximatif des courbes de niveaux

Bordeaux ←

Route nationale n°89

Libourne →